

ΕΦΗΜΕΡΙΣ ΤΗΣ ΚΥΒΕΡΝΗΣΕΩΣ
ΤΗΣ ΕΛΛΗΝΙΚΗΣ ΔΗΜΟΚΡΑΤΙΑΣ

ΕΝ ΑΘΗΝΑΙΣ ΤΗ; 17 ΜΑΪΟΥ 1980	ΤΕΥΧΟΣ ΤΕΤΑΡΤΟΝ	ΑΡΙΘΜΟΣ ΦΥΛΛΟΥ 312

ΠΕΡΙΕΧΟΜΕΝΑ

ΑΠΑΛΛΟΤΡΙΩΣΕΙΣ

ΑΠΟΦΑΣΕΙΣ

ΠΟΛΕΟΔΟΜΙΑ

ΑΠΟΦΑΣΕΙΣ

ΑΠΑΛΛΟΤΡΙΩΣΕΙΣ

ΑΠΟΦΑΣΕΙΣ

Ἀριθ. 173 (1)

Περὶ κηρύξεως ὡς ἀναδασωτέας δημόσιας δασικῆς ἐκτάσεως στὴ θέση «Μετόχι» τῆς Κοινότητας Σωληναρίου τοῦ Νομοῦ Βοιωτίας.

Ο ΝΟΜΑΡΧΗΣ ΒΟΙΩΤΙΑΣ

Σύμφωνα μέ:

1) Τὶς διατάξεις: α) Τοῦ ἄρθρου 117 παρ. 3 τοῦ Συντάγματος.

β) Τῶν ἄρθρων 37—44 τοῦ Ν. 998/79 «περὶ προστασίας τῶν δασῶν καὶ τῶν δασικῶν ἐν γένει ἐκτάσεων τῆς Χώρας».

γ) Τοῦ Νόμου 3200/55 «περὶ διοικητικῆς ἀποκεντρώσεως», σὲ συνδυασμὸ μὲ τὶς διατάξεις τοῦ Ν.Δ. 532/70 «περὶ συμπληρώσεως τῶν διατάξεων περὶ διοικητικῆς ἀποκεντρώσεως» καὶ τοῦ 709/70 Β.Δ., ποὺ ἐκδόθηκε σὲ ἐκτέλεση αὐτοῦ.

2) Τὶς ἑξῆς διαταγὲς τοῦ Ὑπουργείου Γεωργίας:

α) 5684/499/έγκ. 48/11.2.71.

β) 88854/7483/έγκ. 104/1.10.75 καὶ 114812/2946/έγκ. 154/24.12.1975.

γ) 10582/539/13.2.1976 καὶ

δ) 215696/1451/9.5.1977.

3) Τὴν πρόταση ποὺ ὑποβλήθηκε μὲ τὴν 362/7.2.1980 ἀναφορὰ τοῦ ἁρμόδιου Δασαρχείου Λεβαδείας, σχετικὰ μὲ τὴν κήρυξη ὡς ἀναδασωτέας τῆς κατωτέρω δασικῆς ἐκτάσεως.

Ἐπειδὴ ἡ ἔκταση χρειάζεται προστασία γιὰ τὴν ἐπαναδημιουργία τῆς δασικῆς βλαστήσεως ποὺ καταστράφηκε ὁλοσχερῶς ἀπὸ πυρκαγιὰ στὶς 19.8.1979 καὶ δὲν ὑπάρχει φιλοδασικὴ ἐπιτροπὴ γιὰ νὰ γνωμοδοτήσει πάνω στὸ θέμα αὐτό, ἀποφασίζουμε:

Κηρύσσουμε ὡς ἀναδασωτέα, μὲ σκοπὸ τὴν προστασία γιὰ τὴν ἐπαναδημιουργία τῆς δασικῆς βλαστήσεως ποὺ κάηκε, δημόσια δασικὴ ἔκταση 58 στρέμματα.

Ἡ ἔκταση αὐτὴ ποὺ βρίσκεται στὴ θέση «Μετόχι» τῆς περιφέρειας Κοινότητας Σωληναρίου Νομοῦ Βοιωτίας, καλυπτόταν ἀπὸ πουρνάρια καὶ καταστράφηκε ὁλοσχερῶς στὶς 19.8.1979.

Σχετικὸ τὸ σχεδιάγραμμα μὲ κλίμακα 1:20.000, τὸ ὁποῖο ἀποτελεῖ ἀναπόσπαστο μέρος τῆς ἀποφάσεως αὐτῆς καὶ στὸ ὁποῖο ἡ ἔκταση φαίνεται μὲ τὰ στοιχεῖα Α. Β. Γ. Δ. Ε. Ζ. Α καὶ μὲ ὅρια:

Ἀνατολικά: Μὲ δημόσια δασικὴ ἔκταση

Δυτικά: Μὲ χέρσο ἔκταση

Βόρεια: Μὲ δημόσια δασικὴ ἔκταση

Νότια: Μὲ δημόσια δασικὴ ἔκταση.


Προβλέπεται νὰ ἐπιτύχει ἡ φυσικὴ ἀναγέννηση.

Ἡ ἀπόφαση αὐτὴ νὰ δημοσιευθεῖ στὴν Ἐφημερίδα τῆς Κυβερνήσεως.

Λεβάδεια, 31 Μαρτίου 1980

Ὁ Νομάρχης
ΑΛΕΞ. ΚΑΖΟΓΛΗΣ

ΤΟΠΟΓΡΑΦΙΚΟ ΔΙΑΓΡΑΜΜΑ
ΑΝΑΔΑΣΩΤΕΑΣ ΕΚΤΑΣΕΩΣ ΣΤΗ ΘΕΣΗ ΜΕΤΟΧΙ
ΠΕΡΙΟΧΗΣ ΚΟΙΝΟΤΗΤΟΣ ΣΩΛΗΝΑΡΙΟΥ Ν. ΒΟΙΩΤΙΑΣ
ΕΜΒΑΔΟΝ 58,200 στρ.
ΚΛΙΜΑΞ 1:4000

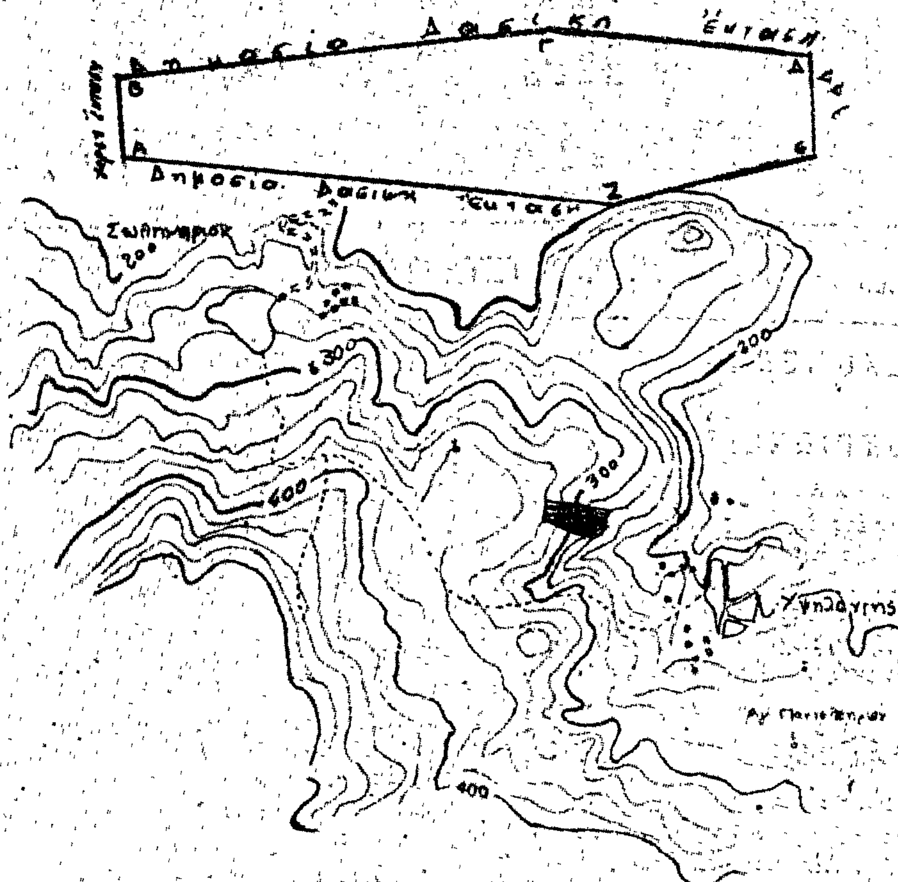

ΑΠΟΣΠΑΣΜΑ ΧΑΡΤΟΥ
ΠΕΡΙΟΧΗΣ ΚΟΙΝΟΤΗΤΟΣ ΣΩΛΗΝΑΡΙΟΥ
ΚΛΙΜΑΞ 1:20.000
ΥΠΟΜΝΗΜΑ:
κατέσα έκταση

Δ/ΝΣΗ ΔΑΣΩΝ Ν. ΒΟΙΩΤΙΑΣ
Ανήκει στό άριθ. 173/31-3-80
έγγραφό μας.

Θεωρήθηκε
ο Νομάρχης Βοιωτίας



ΑΛΕΞΑΝΔΡΟΣ ΚΑΖΟΤΑΗΣ

Θεωρήθηκε
ο Δασάρχης Λεβαδείας



Λεβάδεια 1.9.1979
ο Συντάξας

Κων/νος Σκαραφίγκας
Δασολόγος

Ἀριθ. 7071 (2)

Περὶ ἐπικυρώσεως ἐκθέσεως καθορισμοῦ τῶν οριογραμμῶν αἰγιαλοῦ καὶ παραλίας στὴν περιοχὴ Μαλλίων Πεδιάδος, μπροστὰ ἀπὸ τὴν ἰδιοκτησία Ἐλευθερίου Χερσονιωτάκη.

Ο ΝΟΜΑΡΧΗΣ ΗΡΑΚΛΕΙΟΥ

Ἔχοντας ὑπόψη:

1) Τὶς διατάξεις τοῦ ἄρθρου 1 παρ. 1 τοῦ Ν. 3200/55 «περὶ διοικητικῆς ἀποκεντρώσεως».

2) Τὶς διατάξεις τοῦ ἀπὸ 11/12.11.1929 Δ/τος «περὶ διοικήσεως καὶ διαχειρίσεως τῶν Δημοσίων Κτημάτων».

3) Τὶς διατάξεις τῶν ἄρθρων 1 καὶ 2 παρ. 3 τοῦ Α.Ν. 2344/40 «περὶ αἰγιαλοῦ καὶ παραλίας».

4) Τὶς διατάξεις τοῦ ἄρθρου 74 τοῦ Π.Δ. 636/1977 «περὶ διαρθρώσεως τοῦ Ὑπουργείου Οἰκονομικῶν καὶ Ὀργανισμοῦ τῶν Ὑπηρεσιῶν αὐτοῦ».

5) Τὴν ἀπὸ 17.5.1979 αἴτηση τοῦ Ἐλευθερίου Χερσονιωτάκη, μὲ τὴν ὁποία ζητᾶ τὸν καθορισμὸ τῶν οριογραμμῶν αἰγιαλοῦ καὶ παραλίας στὴν Ἀκτὴ Μαλλίων Πεδιάδος καὶ ἡ ὁποία συνοδεύεται μὲ τὸ ἀπὸ Σεπτεμβρίου 1979 τοπογραφικὸ καὶ ὑψομετρικὸ διάγραμμα τῆς ἀνωτέρω περιοχῆς, ποὺ συντάχθηκε ἀπὸ τὸν Πολιτικὸ Μηχανικὸ Κρίτωνα Διαλυνᾶ, ἐλέγχθηκε καὶ θεωρήθηκε ἀπὸ τὴ Δ/νση Τεχνικῶν Ὑπηρεσιῶν Ν. Ἡρακλείου.

6) Τὴν ἀπὸ 25.5.1979 ἔκθεση τῆς Ἐπιτροπῆς καθορισμοῦ τῶν οριογραμμῶν αἰγιαλοῦ καὶ παραλίας (ἄρθρο 74 τοῦ Π.Δ. 636/1977), καθὼς καὶ τὸ ἀνωτέρω τοπογραφικὸ καὶ ὑψομετρικὸ διάγραμμα, πάνω στὸ ὁποῖο ἔχει χαραχθεῖ μὲ ἐρυθρὰ γραμμὴ ἡ οριογραμμὴ τοῦ αἰγιαλοῦ καὶ μὲ κίτρινη γραμμὴ ἡ οριογραμμὴ τῆς παραλίας.

7) Τὴ σύμφωνη γνώμη τοῦ Ἀρχηγείου Ναυτικοῦ, ὅπως διατυπώνεται στὸ ὑπ' ἀριθ. Φ.187/2/657/79/4.10.1979 ἔγγραφό του καὶ σύμφωνα μὲ τὶς προϋποθέσεις, ποὺ ἀναφέρονται σ' αὐτό, ἀποφασίζουμε:

Α) Ἐπικυρώνουμε τὴν ἀπὸ 25.5.1979 ἔκθεση τῆς Ἐπιτροπῆς καθορισμοῦ τῶν οριογραμμῶν αἰγιαλοῦ καὶ παραλίας (ἄρθρο 74 τοῦ Π.Δ. 636/1977) στὴν περιοχὴ Μαλλίων Πεδιάδος καὶ μπροστὰ ἀπὸ τὴν ἰδιοκτησία τοῦ Ἐλευθερίου Χερσονιωτάκη.

Β) Ἐπικυρώνουμε τὰ τοπογραφικὰ καὶ ὑψομετρικὰ διαγράμματα, τῆς ἀνωτέρω περιοχῆς, ποὺ ἔχουν θεωρηθεῖ ἀπὸ 25.5.1979 ἀπὸ τὸ Δ/ντὴ Τεχνικῶν Ὑπηρεσιῶν Ν. Ἡρακλείου.

Ἡ ἀπόφαση αὐτή, καθὼς καὶ ἡ ἀπὸ 25.5.1979 ἔκθεση τῆς Ἐπιτροπῆς καθορισμοῦ τῶν ὁρίων αἰγιαλοῦ καὶ παραλίας νὰ δημοσιευθοῦν στὴν Ἐφημερίδα τῆς Κυβερνήσεως.

Ἡράκλειο, 14 Ἀπριλίου 1980
Ὁ Νομάρχης
ΙΩΑΝΝΗΣ ΚΑΛΟΓΕΙΤΟΝΑΣ

ΕΚΘΕΣΗ

Ἐπιτροπῆς καθορισμοῦ τῶν ὁρίων τοῦ αἰγιαλοῦ.

Στὸ Ἡράκλειο σήμερα 25 Μαΐου 1979 οἱ:

1) Θεοδώρα Πολυχρόνη, Ἀναπληρωτὴς τοῦ Β' Οἰκονομικοῦ Ἐφόρου Ἡρακλείου, Πρόεδρος.

2) Γεώργιος Κυριακούλης, Ἀναπληρωτὴς Κ. Λιμενάρχου Ἡρακλείου καὶ

3. Νικόλαος Καπετανάκος, Ἀναπληρωτὴς Δ/ντοῦ Τεχ/κῶν Ὑπηρεσιῶν Ν. Ἡρακλείου, μέλη, ἀποτελέσαμε τὴν Ἐπιτροπὴ καθορισμοῦ τῶν ὁρίων αἰγιαλοῦ καὶ παραλίας, ποὺ προβλέπεται ἀπὸ τὶς διατάξεις τοῦ ἄρθρου 74 τοῦ Π.Δ. 636/1977, συγκεντρωθήκαμε στὸ Κατάστημα τῆς Β' Οἰκονομικῆς Ἐφορίας Ἡρακλείου καὶ ἀφοῦ λάβαμε ὑπόψη μας:

α) Τὴν ἀπὸ 16.5.1979 αἴτηση τοῦ Ἐλευθερίου Χερσονιωτάκη, μὲ τὴν ὁποία ζητᾶ τὸν καθορισμὸ τῆς οριογραμμῆς τοῦ αἰγιαλοῦ καὶ τῆς παραλίας στὴν περιοχὴ Μαλλίων Πεδιάδος καὶ συγκεκριμένα μπροστὰ ἀπὸ τὴν ἰδιοκτησία του στὴ θέση αὐτή.

β) Τὰ τοπογραφικὰ καὶ ὑψομετρικὰ διαγράμματα μὲ κλίμακα 1: 500 τοῦ Πολ. Μηχανικοῦ Κρ. Διαλυνᾶ, ποὺ ἐλέγχθηκαν ἀπὸ τὸν Τοπογράφο Μηχανικὸ τῆς Δ/νσεως Τεχνικῶν Ὑπηρεσιῶν Νικ. Καπετανάκο.

γ) Τὴ διάταξη τοῦ ἄρθρου 74 τοῦ Π.Δ. 636/77 «περὶ διαρθρώσεως τοῦ Ὑπουργείου Οἰκονομικῶν καὶ Ὀργανισμοῦ τῶν Ὑπηρεσιῶν αὐτοῦ», καθὼς καὶ τὴ διάταξη τοῦ ἄρθρου 2 τοῦ Α.Ν. 2344/40 «περὶ αἰγιαλοῦ καὶ παραλίας», σύμφωνα μὲ τὴν ὁποία ὁ καθορισμὸς τῆς οριογραμμῆς τοῦ αἰγιαλοῦ γίνεται πάνω σὲ τοπογραφικὸ καὶ ὑψομετρικὸ διάγραμμα καὶ χαράσσεται μὲ ἐρυθρὰ γραμμὴ ἡ οριογραμμὴ τοῦ αἰγιαλοῦ (ἐκτὸς τῆς περιπτώσεως κατὰ τὴν ὁποία λόγω προσχώσεων ἢ ἄλλων αἰτίων ἡ οριογραμμὴ τοῦ αἰγιαλοῦ εἶναι διαφορετικὴ ἀπὸ τὸ παρελθόν, ὁπότε ἡ οριογραμμὴ τοῦ παλαιοῦ αἰγιαλοῦ χαράσσεται μὲ κυανὴ γραμμή, ἄρθρο 2 παρ. 3 τοῦ Α.Ν. 2344/40).

δ) Ὅσα προβλέπονται ἀπὸ τὶς διατάξεις τοῦ ἄρθρου 5 τοῦ Α.Ν. 2344/40 σχετικὰ μὲ τὴ διαμόρφωση τῆς παραλίας.

ε) Τὰ στοιχεῖα ποὺ προέκυψαν ἀπὸ τὴν αὐτοψία ποὺ κάναμε σήμερα.

στ) Ὅτι ἀπὸ τὸ σημεῖο 1 καὶ δυτικὰ ἔχουν χαραχθεῖ οριογραμμὲς τοῦ αἰγιαλοῦ καὶ τῆς παραλίας καὶ ἐπικυρώθηκαν μὲ τὴν 5183/Φ.70/3.—1976 ἀπόφαση τοῦ Νομάρχη Ἡρακλείου.

ζ) Τὴν ὕπαρξη - τοποθέτηση σταθερῶν ὁροσήμων ἀπὸ τὰ ὁποῖα ἐξαρτήθηκε ἡ οριογραμμὴ τοῦ αἰγιαλοῦ, ἀποφασίζουμε:

Καθορίζουμε στὰ ἀπὸ Μαΐου 1979 συνημμένα διαγράμματα:

Α) Μὲ συνεχὴ κόκκινη γραμμὴ τὴν οριογραμμὴ τοῦ αἰγιαλοῦ ἀπὸ τὸ σημεῖο 1 ἕως 14.

Β) Μὲ συνεχὴ κίτρινη γραμμὴ τὴν οριογραμμὴ τῆς παραλίας ἀπὸ τὸ σημεῖο 1 ἕως 14.

Ἡ Ἐπιτροπὴ

Ἡ Πρόεδρος (ὑπογραφὴ) — Τὰ Μέλη (ὑπογραφὲς)

ΤΟΠΟΓΡΑΦΙΚΟ ΥΨΟΜΕΤΡΙΚΟ
ΔΙΑΓΡΑΜΜΑ

ΠΡΟΣ ΚΑΘΟΡΙΣΜΟΝ ΑΙΓΙΑΛΟΥ ΚΑΙ ΠΑΡΑΛΙΑΣ
ΕΜΠΡΟΣΘΕΝ ΙΔΙΟΚΤΗΣΙΑΣ ΧΕΡΣΟΝΗΣΙΩΤΑΚΗ ΕΛΕΥΘ.
ΕΙΣ ΘΕΣΗ ΑΚΤΗ ΜΑΛΛΙΩΝ Ν. ΗΡΑΚΛΕΙΟΥ


ΚΛΙΜΑΞ 1:500

Μαΐος 1979

Ο Συντάξας

ΑΜΜΟΥΔΙΑ

ΑΜΜΟΥΔΙΑ

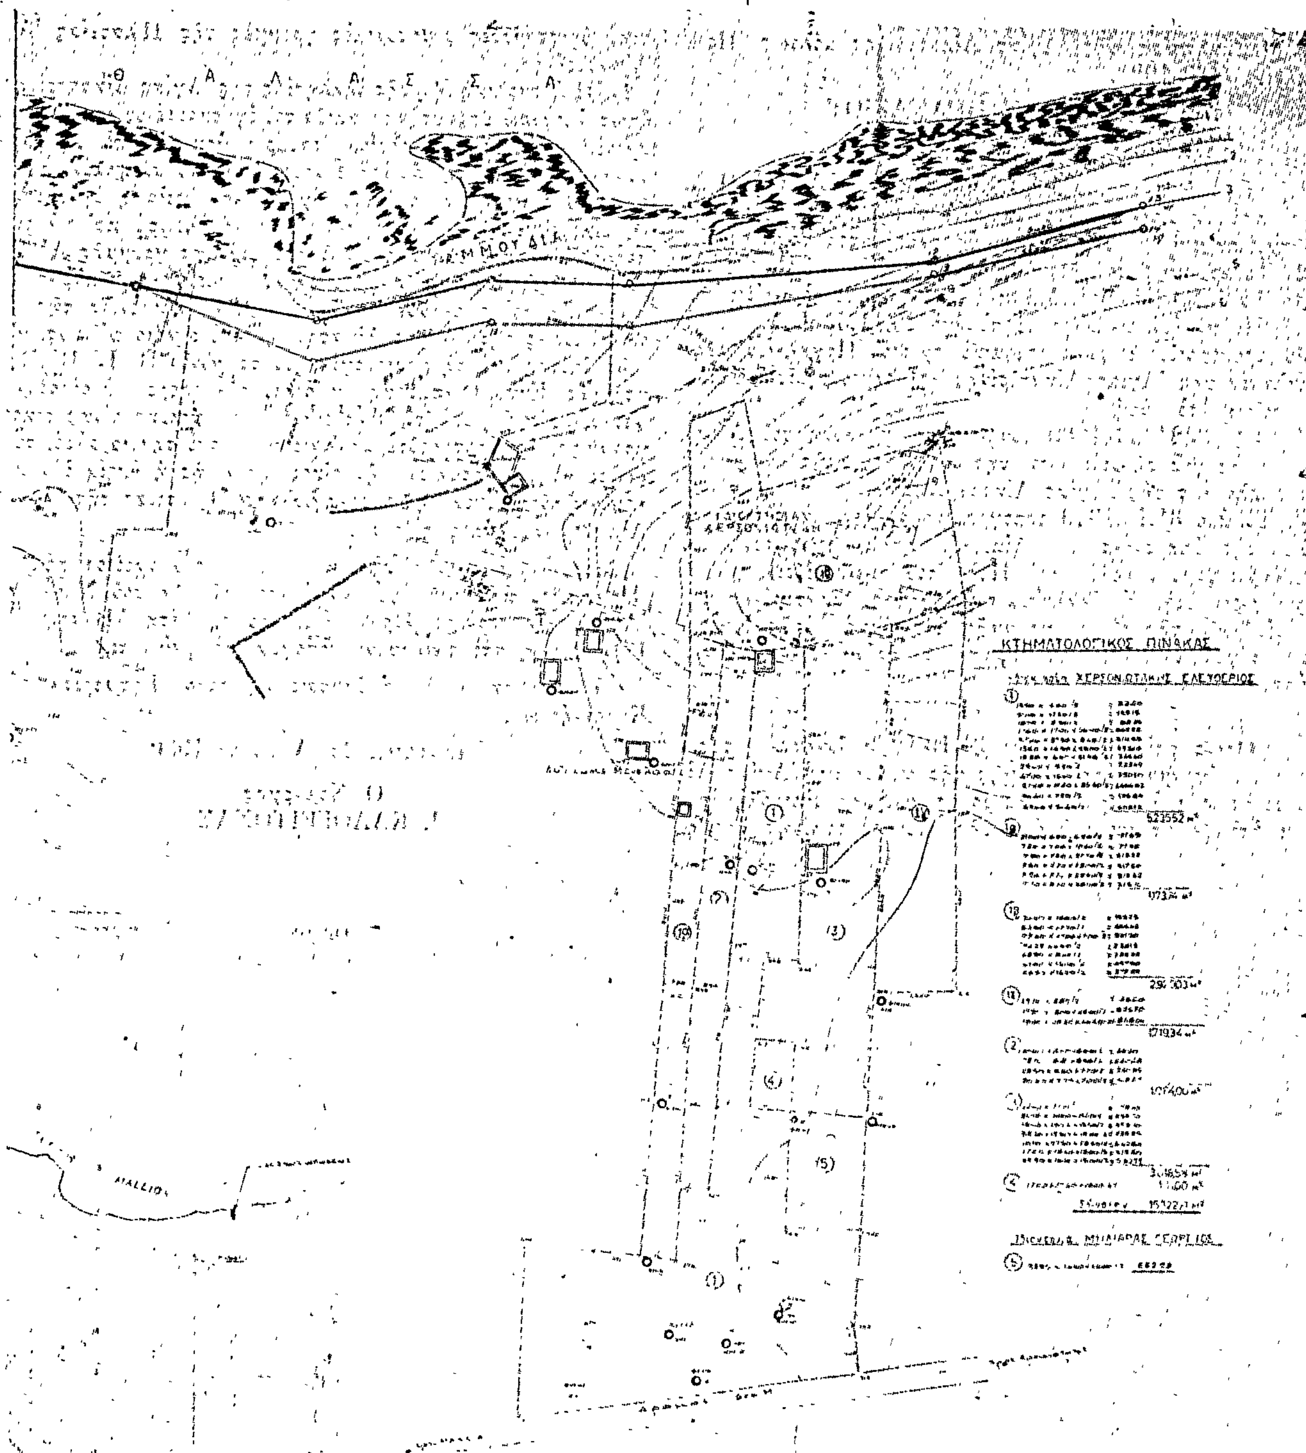
ΑΜΜΟΥΔΙΑ
ΚΤΗΜΑΤΟΛΟΓΙΚΟΣ ΠΙΝΑΚΑΣ
523552 m²
171934 m²

ΠΟΛΕΟΔΟΜΙΑ

ΑΠΟΦΑΣΕΙΣ

'Αριθ. ΤΠ 850 (3)

Περὶ διορθώσεως τῆς οἰκοδομικῆς γραμμῆς πρὸς 'Ανατολὰς τῆς 'Εκκλησίας τῆς 'Αγίας Αἰκατερίνης πόλεως 'Ηρακλείου (ΟΤ 192).

Ο ΝΟΜΑΡΧΗΣ ΗΡΑΚΛΕΙΟΥ

"Εχοντας ὑπόψη:

1) Τὶς διατάξεις τοῦ ἀπὸ 18/27 'Οκτωβρίου 1925 Π.Δ. «περὶ τρόπου διορθώσεως ἀσυμφωνιῶν ὑφισταμένων μεταξὺ τοῦ σχεδίου καὶ ἐπὶ τοῦ ἐδάφους ἐφαρμοσθέντος τοιούτου».

2) Τὸ ἄρθρον 2 τοῦ ἀπὸ 10 Μαΐου/27 'Ιουνίου 1958 Β.Δ.

3) Τὸ ἀπὸ 13.9.36 Β.Δ., τὸ ὁποῖο ἐγκρίνει τὸ σχέδιο πόλεως 'Ηρακλείου, καθὼς καὶ τὸ ἀπὸ 20.11.57 Β.Δ., μὲ τὸ ὁποῖο τροποποιεῖται τὸ ρυμοτομικὸ σχέδιο 'Ηρακλείου στὴν 'Εκκλησία τῆς 'Αγίας Αἰκατερίνης καὶ δημιουργεῖται Πλατεία γύρω ἀπὸ αὐτή.

4) Τὴν 3324/5.3.1980 σύμφωνη γνωμάτευση τοῦ Δήμου 'Ηρακλείου γιὰ τὴ διόρθωση τῆς οἰκοδ. γραμμῆς ἀνατολικὰ τῆς ἐκκλησίας τῆς 'Αγίας Αἰκατερίνης.

5. Τὸ ἀπὸ 31.10.1979 τοπογραφικὸ διάγραμμα τῆς ὑπαλλήλου τῆς ὑπηρεσίας μας Αἰκ. Τσουκαλᾶ, θεωρημένο ἀπὸ τὸν Προϊστάμενο Γ.Π. καὶ Π.Ε. ποὺ ἀπεικονίζει τὴν περιοχὴ γύρω ἀπὸ τὴν ἐκκλησία τῆς 'Αγίας Αἰκατερίνης καὶ τὴ διόρθωση τῆς οἰκοδ. γραμμῆς ἀνατολικὰ αὐτῆς καὶ τὸ ὁποῖο διάγραμμα εἶναι ἀναπόσπαστα συνημμένο μὲ τὴ παροῦσα ἀπόφαση,

'Επειδὴ

1) "Οπως φαίνεται στὸ ἀπὸ 31.10.1979 συνημμένο τοπογραφικὸ διάγραμμα τῆς περιοχῆς τῆς ἐκκλησίας 'Αγίας Αἰκατερίνης ἔχει ἀνεγερθεῖ πολυόροφος γωνιακὴ οἰκοδομὴ ἀπέναντι ἀπὸ τὴν ἀνατολικὴ ὄψη τῆς προαναφερομένης ἐκκλησίας μὲ πρόσοψη Α' Γ', ἀπέναντι δὲ ἀπὸ τὴ νότια ὄψη τῆς ἐκκλησίας αὐτῆς ἔχει ἐπίσης ἀνεγερθεῖ πολυόροφη οἰκοδομή, ἡ ὁποία φθάνει ὡς τὸ σημεῖο Β' ποὺ βρίσκεται στὴ γωνία τῆς δημιουργημένης πλατείας τῆς 'Αγίας Αἰκατερίνης.

Οἱ οἰκοδομικὲς γραμμές, πάνω στὶς ὁποῖες ἔχουν τοποθετηθεῖ οἱ προαναφερόμενες οἰκοδομὲς καθορίζουν τὶς πραγματικὰ ὑφιστάμενες ρυμοτομικὲς γραμμὲς τῆς Πλατείας 'Αγ. Αἰκατερίνης.

2) 'Η ἀνατολικὴ ὄψη τῆς ἐκκλησίας τῆς 'Αγίας Αἰκατερίνης, ὅπως ἀποτυπώνεται στὴν πινακίδα τοῦ ἐγκεκριμένου ρυμοτομικοῦ σχεδίου πόλεως 'Ηρακλείου διαφέρει ἀρκετὰ ἀπὸ τὴν ὑφιστάμενη κατάσταση, ὅπως φαίνεται καὶ στὸ συνημμένο τοπογραφικὸ διάγραμμα τὸ ὁποῖο εἶχε ὡς συνέπεια ἡ ἐγκεκριμένη οἰκοδ. γραμμὴ ΑΒ νὰ μετατοπισθεῖ ἐλαφρὰ καὶ νὰ διαμορφωθεῖ ἡ πρόσοψη τῆς οἰκοδομῆς ἐπὶ τῆς γραμμῆς Α' Γ'.

3) 'Ο Δῆμος 'Ηρακλείου, ἔχοντας ὑπόψη τὴν παραπάνω ἀνωμαλία ποὺ προέκυψε ἀπὸ λανθασμένη ἀπεικόνιση τῆς πίσω πλευρᾶς τῆς 'Αγίας Αἰκατερίνης στὸ σχέδιο πόλεως, καθὼς ἐπίσης καὶ τὴ δημιουργία τοῦ τριγώνου Β' Γ' Β' ἰδιοκτησίας 'Εμμ. Παπαδάκη, τὸ ὁποῖο δὲν μπορεῖ νὰ οἰκοδομηθεῖ τώρα καὶ μετὰ τὴ διαμόρφωση τῆς ἐγκεκριμένης οἰκοδ. γραμμῆς, θὰ ἀποτελοῦσε ἀκαλαισθησία στὸ σημεῖο αὐτό, συμφωνεῖ μὲ τὴ διόρθωση τῆς οἰκοδ. γραμμῆς ἡ ὁποία δὲν ἀλλοιώνει οὐσιαστικὰ τὴ μορφολογία τῆς Πλατείας τῆς 'Αγίας Αἰκατερίνης, ἀποφασίζουμε:

Διορθώνουμε τὴν οἰκοδομικὴ γραμμὴ τοῦ σχεδίου πόλεως 'Ηρακλείου ἀπέναντι ἀπὸ τὴν ἀνατολικὴ ὄψη τοῦ Ναοῦ τῆς 'Αγίας Αἰκατερίνης 'Ηρακλείου, ἀπὸ τὴ θέση ΑΒ στὴν Α' Γ'Β', ὅπως στὸ συνημμένο τοπογραφικὸ φαίνεται.

'Η ἀπόφαση αὐτὴ νὰ δημοσιευθεῖ στὴν 'Εφημερίδα τῆς Κυβερνήσεως.

'Ηράκλειο, 24 'Απριλίου 1980

'Ο Νομάρχης
Ι. ΚΑΛΟΓΕΙΤΟΝΑΣ

ΤΟΠΟΓΡΑΦΙΚΟ ΔΙΑΓΡΑΜΜΑ
ΠΕΡΙΟΧΗΣ ΑΓΙΑΣ ΑΙΚΑΤΕΡΙΝΗΣ
ΚΛΙΜΑΞ 1:100 Ο.Τ. 192

ΟΡΟΙ ΔΟΜΗΣΕΩΣ
ΓΕΝΙΚΑ ΕΛΑΧΙΣΤΑ ΟΡΙΑ (10-15-200) (7-10-100)
ΣΥΣΤΗΜΑ - ΣΥΝΕΧΕΣ
ΣΥΝΤΕΛΕΣΤΗΣ ΔΟΜ. - 2,8
ΑΡΙΘΜΟΣ ΟΡΟΦΩΝ - 4

ΝΑΟΣ ΑΓΙΑΣ ΑΙΚΑΤΕΡΙΝΗΣ

Ο.Τ. 192

ΑΠΟΣΠΑΣΜΑ ΣΧΕΔΙΟΥ ΠΟΛΕΩΣ ΗΡΑΚΛΕΙΟΥ
ΑΡΙΘ. ΦΥΛΛΟΥ 12 ΕΝΤΟΣ
ΚΛ. 1:500

'Αριθ. Τ.Δ. 3022 (4)

Περὶ ἀναγνωρίσεως 'Ανωνύμου ὁδοῦ στὴ Μυτιλήνη Ν. Λέσβου, ὅτι ὑπάρχει πρὶν ἀπὸ τὸ 1923 καὶ χαρακτηρισμοῦ αὐτῆς ὡς διατηρητέας.

Ο ΝΟΜΑΡΧΗΣ ΛΕΣΒΟΥ

Σύμφωνα μέ:

1. Τὶς διατάξεις:

α) Τοῦ ἀπὸ 17.7.1923 Ν.Δ. «περὶ σχεδίων πόλεων, κωμῶν καὶ συνοικισμῶν τοῦ Κράτους καὶ ἀνεγέρσεως αὐτῶν».

β) Τοῦ Β.Δ. 712/70, ὅπως τροποποιήθηκε μὲ τὰ 677/71 καὶ 198/1972 Β.Δ.

γ) Τοῦ Ν. 3200/55 «περὶ διοικητικῆς ἀποκεντρώσεως», ὅπως ἔχει συμπληρωθεῖ καὶ τροποποιηθεῖ μεταγενέστερα.

δ) Τὴν 5/6/6.3.80 γνωμοδότηση τοῦ Συμβουλίου Δημοσίων Ἔργων τῆς Νομαρχίας μας μὲ τὴν ὁποία γνωμοδότησε ὑπὲρ τῆς διατηρήσεως τῆς ἀνωνύμου ὁδοῦ περιοχῆς δεξιοῦ λιμενοβραχίονα τῆς πόλεως Μυτιλήνης ὡς προϋφισταμένης τοῦ ἔτους 1923.

2. Τὴν ἀπὸ 6.8.1979 αἴτηση τῶν Βασιλείου Βαϊνᾶ καὶ Ἰωάννου Λαλέλλη μὲ τὴν ὁποία ζητήθηκε ἡ χορήγηση ἀδείας ἀνεγέρσεως οἰκοδομῆς ἐπὶ δύο ὁδῶν ἐκ τῶν ὁποίων ἡ μία εἶναι αὐτὴ ποὺ χαρακτηρίστηκε ὡς προϋφισταμένη τοῦ ἔτους 1923 καὶ διατηρητέα.

3. Τοὺς ἀκόλουθους τίτλους ἰδιοκτησίας: α) 16360/1961 καὶ β) 16592/1962 συμβόλαια ἀγοραπωλησίας τοῦ συμβολαιογράφου Μυτιλήνης Ἀναστασίου Νικολάου Παπανίκα, ἀπὸ τοὺς ὁποίους προκύπτει ὅτι ἡ ὁδὸς Ἀνώνυμος στὴν περιοχὴ τοῦ δεξιοῦ λιμενοβραχίονα Μυτιλήνης ὑπάρχει πρὶν ἀπὸ τὸ 1923.

4. Τὸ τοπογραφικὸ σχεδιάγραμμα τοῦ Πολ/κοῦ Μηχ/κοῦ Ἐλευθερίου Χατζηδιάκου.

5. Τὸ ἀπὸ 10.2.1928 ρυμοτομικὸ σχέδιο πόλεως Μυτιλήνης, ποὺ ἰσχύει σὲ συνδυασμὸ μὲ τὸ ἀπὸ 1927 προγενέστερο ὅμοιο ποὺ ἔχει καταργηθεῖ καὶ στὸ ὁποῖο φαίνεται ἡ ἐν λόγῳ ὁδός, ἀποφασίζουμε:

Ἀναγνωρίζουμε ὅτι ἡ Ἀνώνυμος ὁδὸς στὴν περιοχὴ τοῦ δεξιοῦ λιμενοβραχίονα, στὴ Μυτιλήνη, ὑπάρχει νομίμως πρὶν ἀπὸ τὸ ἔτος 1923, καὶ τὴ χαρακτηρίζουμε ὡς διατηρητέα.

Ἡ ὁδὸς αὐτὴ φαίνεται στὸ τοπογραφικὸ σχεδιάγραμμα τοῦ Πολ/κοῦ Μηχ/κοῦ Ἐλευθερίου Χατζηδιάκου, ποὺ θεωρήθηκε ἀπὸ τὸν Διευθυντὴ Τεχν. Ὑπηρ. τῆς Νομαρχίας μας τὴν 1.4.1980.

Ἡ ἀπόφαση αὐτὴ ποὺ ἰσχύει ἀπὸ 7.5.1980 νὰ δημοσιευθεῖ στὴν Ἐφημερίδα τῆς Κυβερνήσεως.

Μυτιλήνη, 7 Μαΐου 1980

Ὁ Νομάρχης
Δ. ΚΟΚΚΙΝΑΚΗΣ

ΑΠΟ ΤΟ ΕΘΝΙΚΟ ΤΥΠΟΓΡΑΦΕΙΟ